


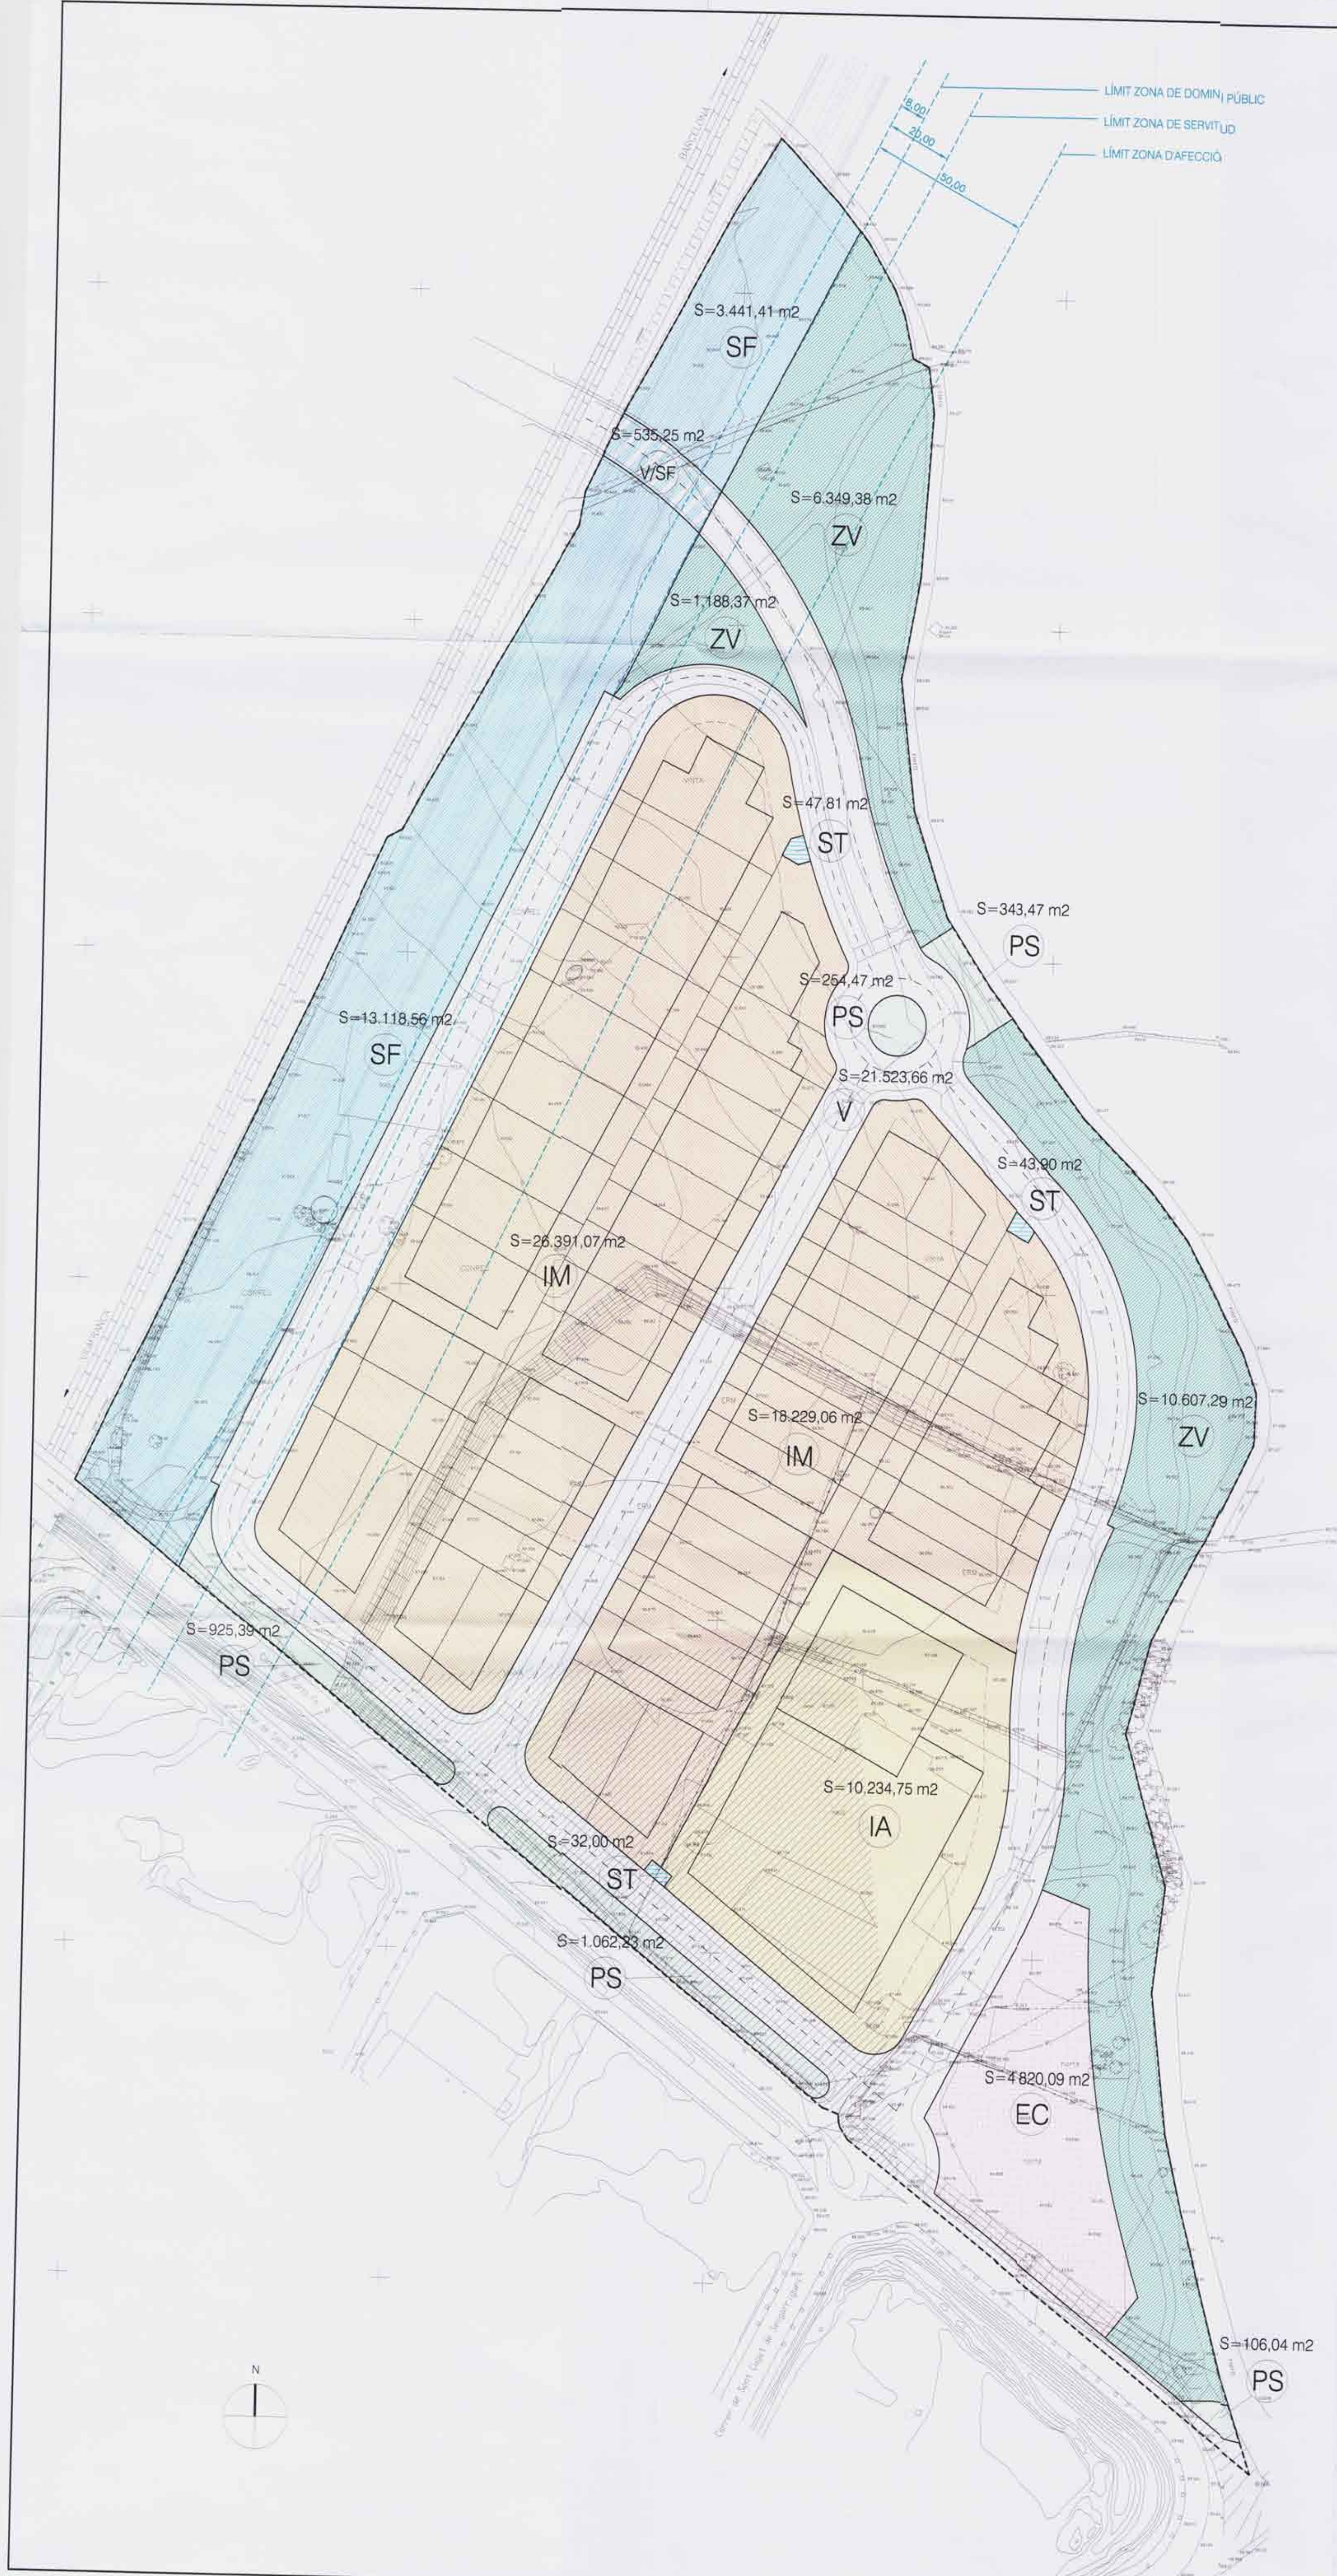

LÍMIT ZONA DE DOMINI PÚBLIC
LÍMIT ZONA DE SERVITUD
LÍMIT ZONA D'AFECCIÓ

SISTEMES	m²	%
SISTEMA FERROVIARI	16.559,97	13,74
VIALITAT I APARCAMENTS (V)	22.768,96	18,90
ESPais LLIBRES PÚBLICS (ZV)	18.145,04	15,06
PROTECCIÓ DE SISTEMES (PS)	2.691,60	2,23
EQUIPAMENT COL·LECTIU (EC)	4.820,09	4,00
SERVEIS TÈCNICS (ST)	123,71	0,10
VIALITAT/ SISTEMA FERROVIARI	535,25	0,44
TOTAL	65.644,62	54,48
ZONES		
INDUSTRIA AÏLLADA (IA)	10.234,75	8,49
INDUSTRIA ENTRE MITGERES (IM)	44.620,13	37,03
TOTAL	54.854,88	45,52
SUPERFÍCIE TOTAL DEL SECTOR	120.499,50	100,00

ÀREA D'EXPECTATIVA ARQUEOLÒGICA
(subjecta a les determinacions establertes a l'article 60
de les Ordenances Reguladores del Pla Parcial)

Aprobat pel Ple Municipal en sessió de 20 de JULIOL de 2004
EL SECRETARI

Generalitat de Catalunya
Departament de Política Territorial
i Obres Públiques
Direcció General d'Urbanisme
Aprobat l'ordenament per la Comissió
Tècnica d'Urbanisme en sessió de
17 MARÇ 2004
La secretaria
14 JUL 2004
Marta Albaladejo



465
VILAFRANCA DEL PENEDÈS

PLA PARCIAL D'ORDENACIÓ
DEL SECTOR "ELS CIRERERS"
(TEXT REFÓS)



TÍTOL DEL PLANOL

ZONIFICACIÓ		
REFERÈNCIA	ESCALA	
O.1	1/1.000	
DADES DE LES APROVACIONS		
INICIAL	PROVISIONAL	DEFINITIVA
Òrgan:	Òrgan:	Òrgan:
Data:	Data:	Data:
BOC:		DOG:
ELS TÈCNICS REDACTORS		EL PROMOTOR

Miquel Orrit i Mas, Arc
Joaquim Obon i Dossat, Arc
octubre 2003